


## 13-spridarsystem

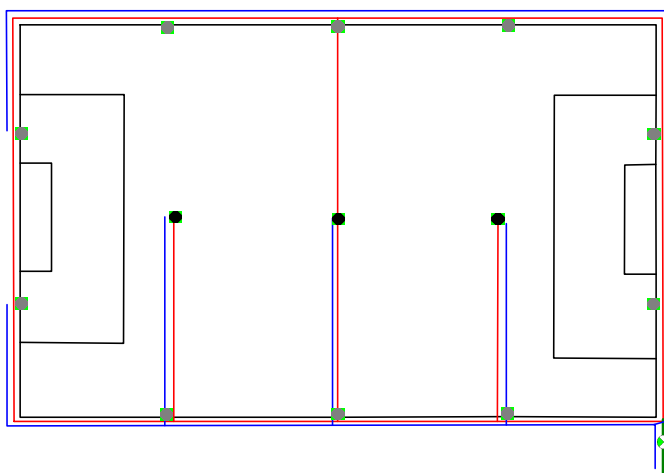

Anslutning med avstängningsventil och  
anslutning för tömning inför vintern

Spridare modell Eagle 900E	■
Spridare modell Eagle 950E	■
Matarledning 63 PEM PN 10	—
Spridarledning 50 PEM PN 10	—
Manöverkabel 2x2,5 mm <sup>2</sup>	—

Skala: 1:1250