


## 15-spridarsystem

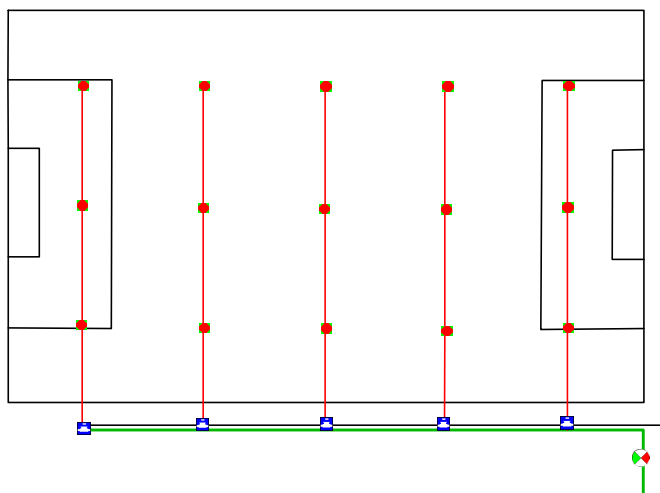

Anslutning med avstängningsventil och  
anslutning för tömning inför vintern

Spridare modell 7005	■
Elventil	■
Matarledning 63 PEM PN 10	—
Spridarledning 50 PEM PN 10	—
Manöverkabel 7x1,5 mm <sup>2</sup>	—

Bevattningen kräver en vattenmängd på 12 m<sup>3</sup>/h vid 7 bar

Skala: 1:1250